

HUOM:

- Rakennuksen paloluokka on P3 (ei asunto- tai majoitustoimintaa)

- Rakennus varustetaan palovarottimin, 1 kpl/60m2/kr.

- Rakennuksessa on painovoimainen poistoilmavaihto. raitisilma otetaan avattavien ikkunoiden / ikkunaventtiilien kautta.

PORTAAT:


Parvella ei asumista tai majoittumista palvelevaa tilaa. Käynti parvelle tapahtuu parviportaasta kautta, joka varustetaan käsijohteella.

Parviporras ei täytä kaikilta osin 1007/2017 Ympäristöministeriön asetus rakennuksen käyttöturvallisuudesta 3 - 4 § vaatimuksia.

Ulkoportaat katetussa tilassa, nousu enintään 160 mm ja etenemä vähintään 300 mm.

	1. KRS	PARVI	YHTEENSÄ
HUONEISTOALA	54.0m2	30.5 m2	84.5 m2
KERROSALA	60.0 m2	34.0 m2	94.0 m2
KOKONAISALA	60.0 m2	34.0 m2	94.0 m2
TILAVUUS			330 m3

HORMI 1:20

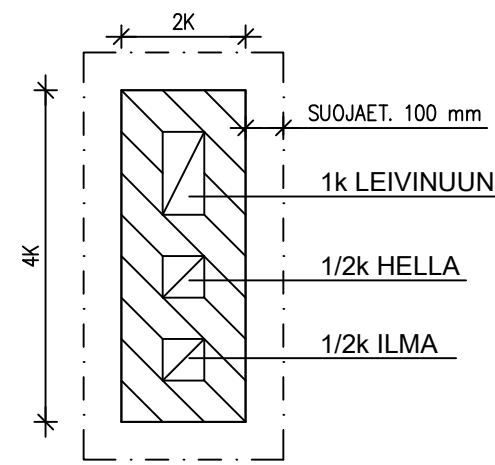

Paikalla rakennettu muurattu savuhormi.


Noudatetaan 745/2017 Ympäristöministeriön asetus savupiippujen rakenteista ja paloturvallisuudesta, Suomen rakentamismääräyskokoelma E8 ja valmistajien ohjeet.

Hormin suojaetäisyys palava-aineeseen materiaaliin väh. 100 mm. läpivienneissä tasoitus ja palamaton lämpöä eristävä A1-luokan materiaali, esim palovilla 2x50 mm.


Varmistettava hormin ja tulisijan lämpötilaluokan yhteensopivuus. Paikalla muurattu hormi asetuksen 745/2017 mukaisesti tehtynä täyttää lämpötilaluokkaa täyttää T600 vaatimuksen.

Hormin pää suojataan A1 luokan materiaalista tehdyllä sääsuojaalla.

Tulisijan suojaetäisyydet SRMK E8 tai valmistajan ohjeiden mukaisesti. Tulisijojen edustat on suojattava palamattomalla materiaaleilla SRMK:n E8 mukaisesti.

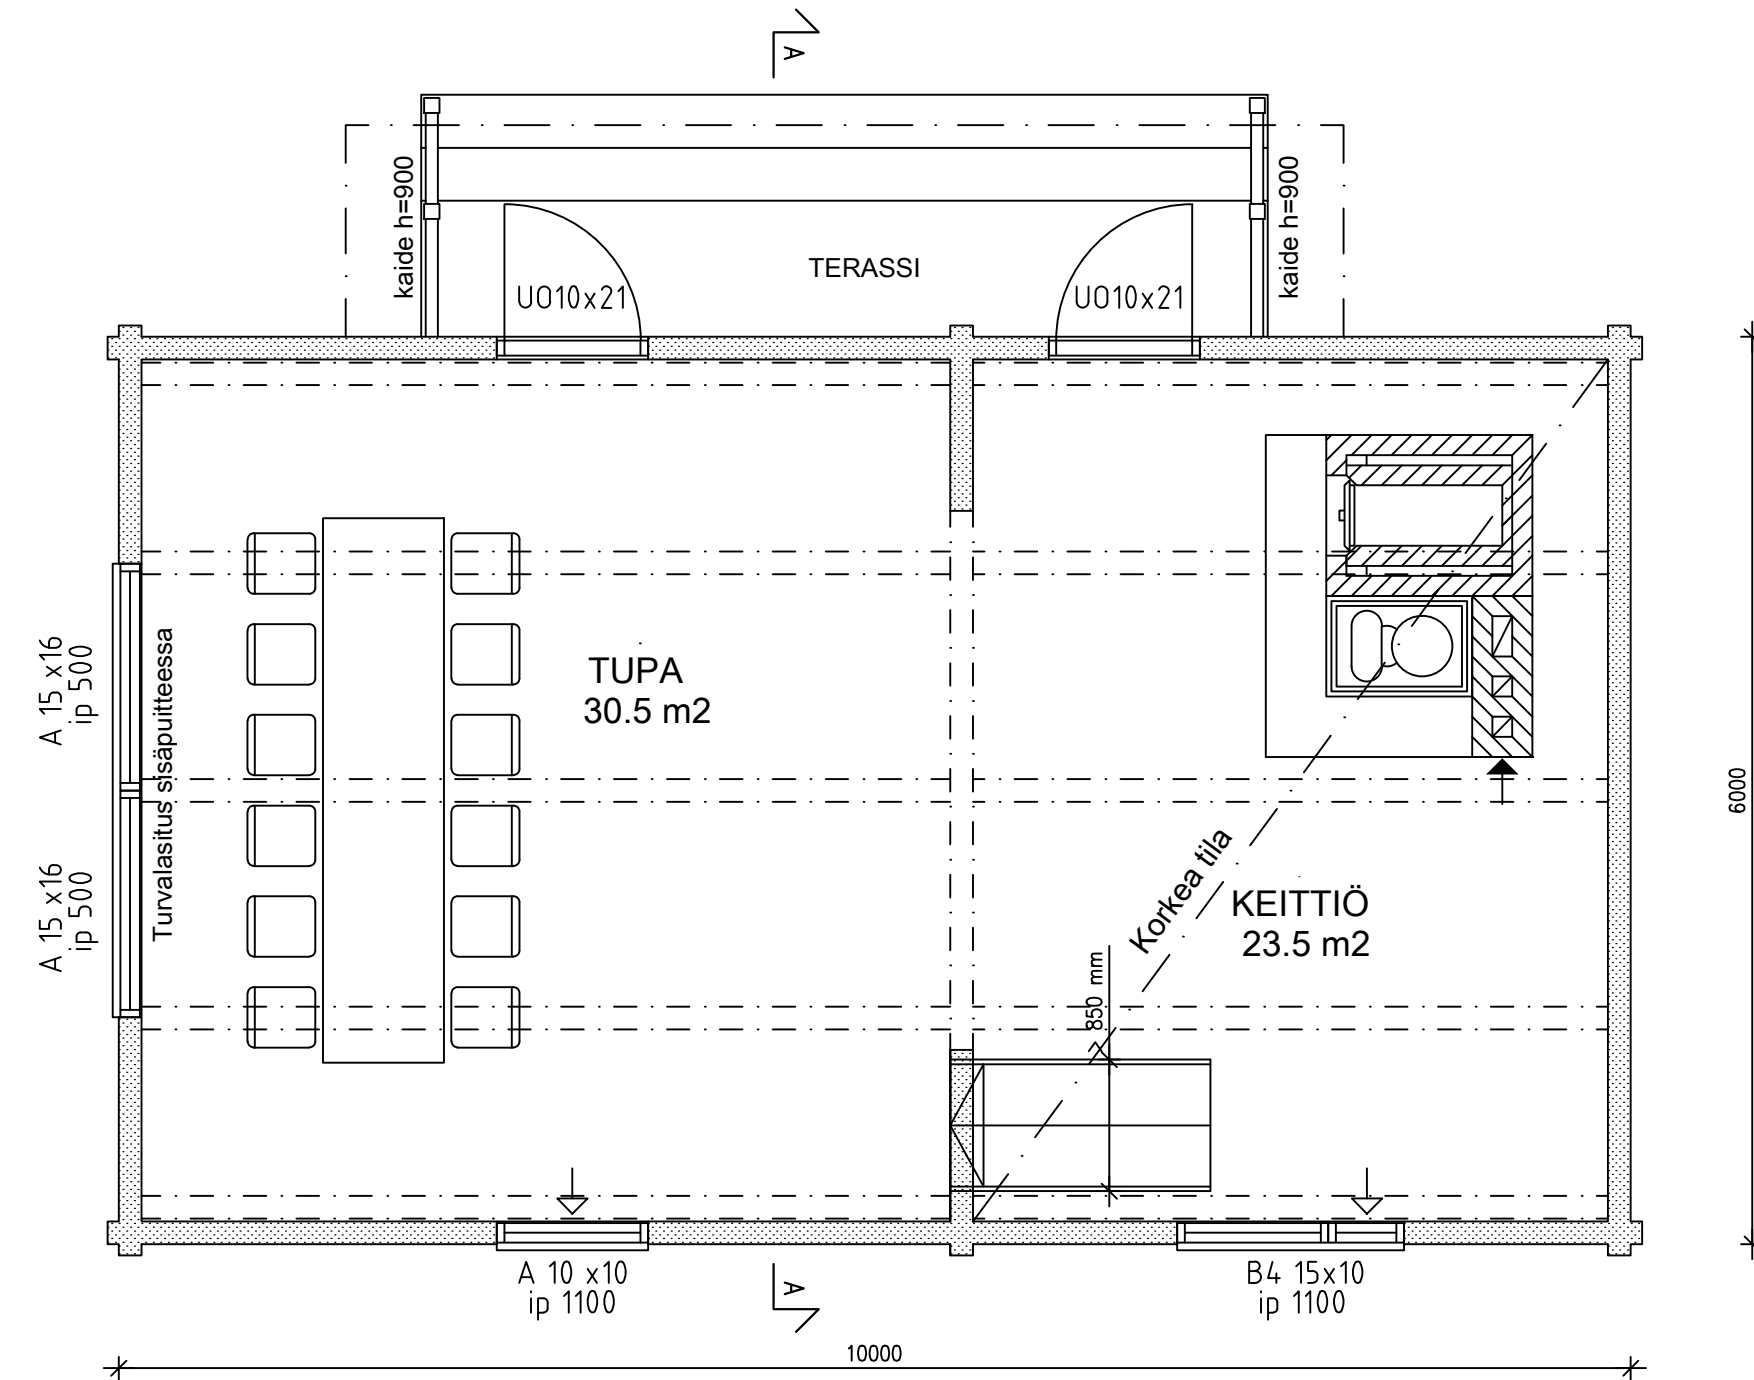

POHJA 1 krs. 1:50

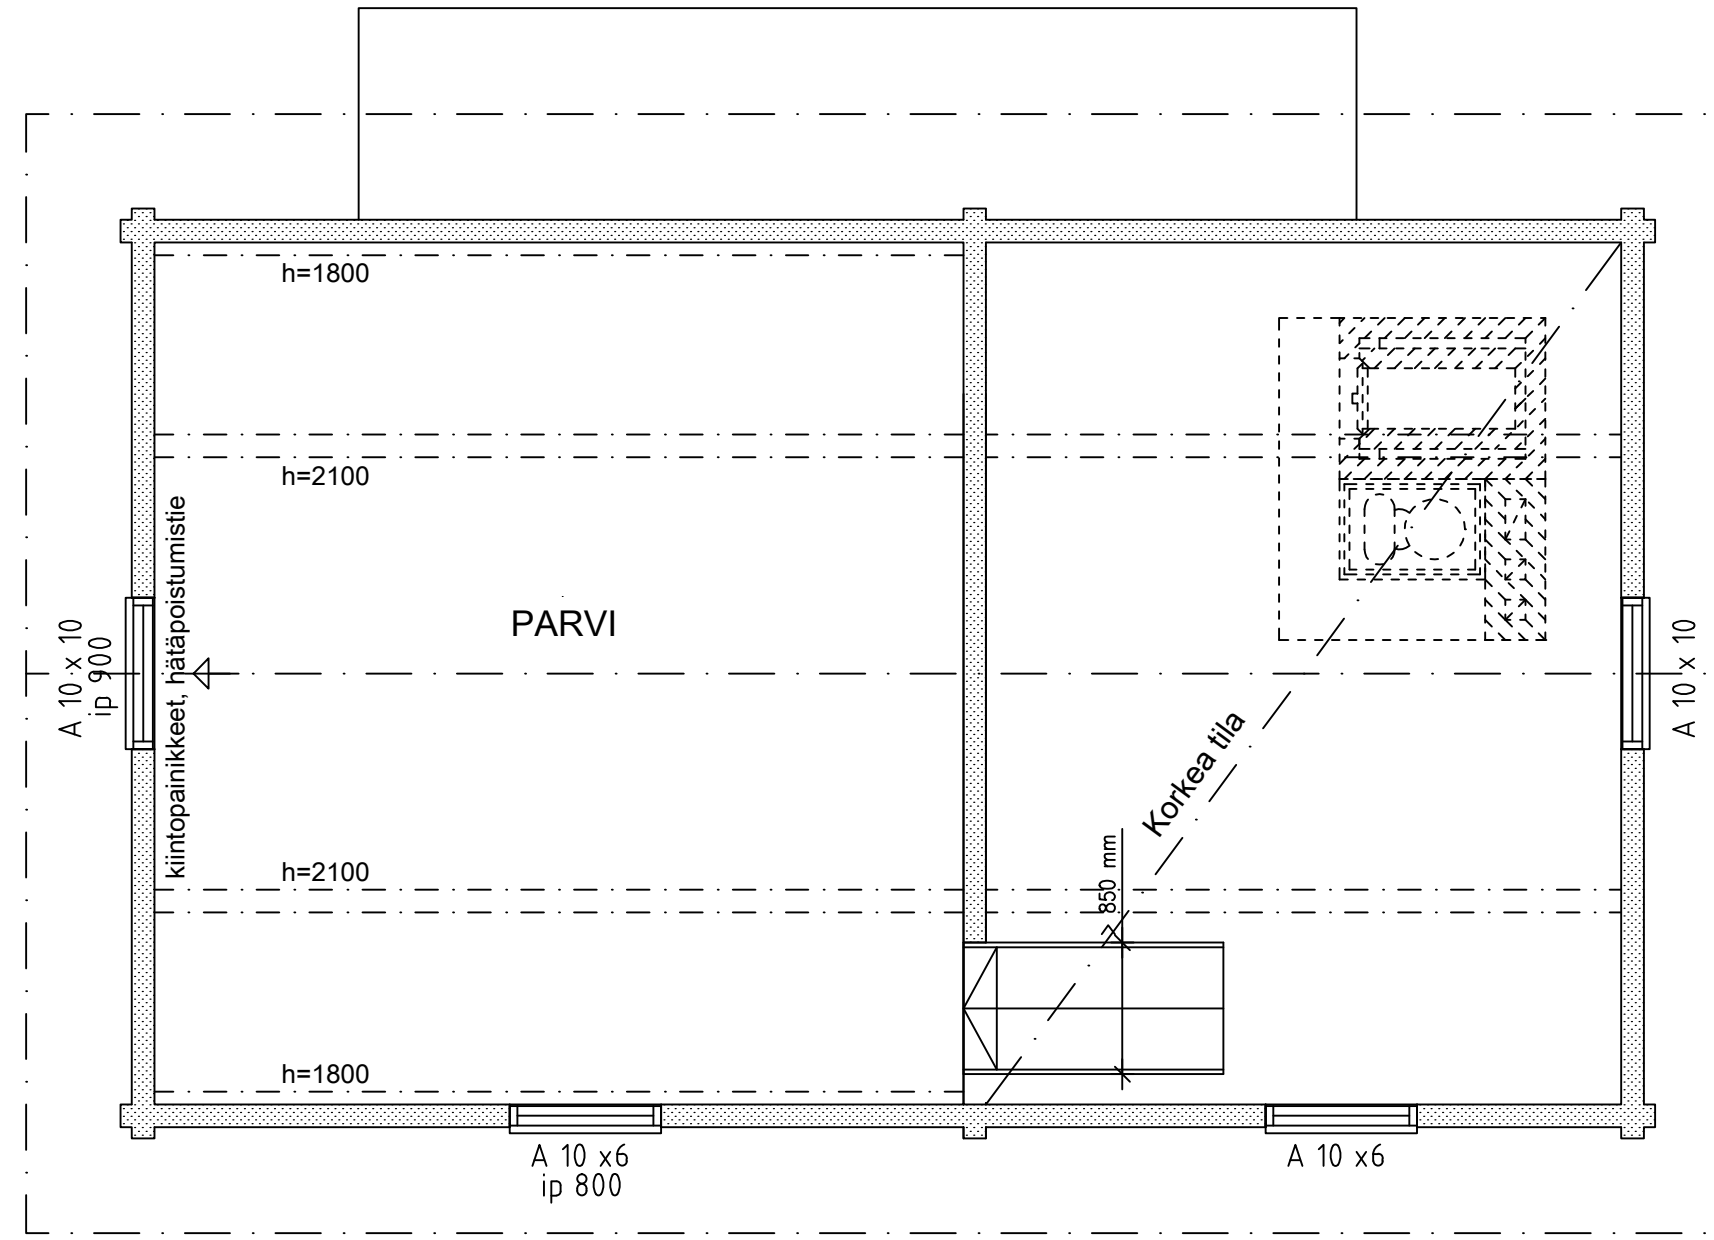

POHJA parvi 1:50

Kytilä ma tiloista 911-401-37-3 ja 911-893-1-9	Tila RNo	Viranomaisten merkintöjä varten
Rakennushanke UUDISRAKENNUS	Piirustustyylit PÄÄPIIRUSTUS	Piirustusnumero 2
Rakennuskohteen tiedot Omavara ry. Väen tupa Murtomäentie 75700 VALTIMO	Piirustuksen sisältö POHJAT 1 krs. JA PARVI	mk 1:50
Suunnittelijan tiedot MR MIKKO RAUTIAINEN Rieska-Kallentie 37, 71820 Pöytä Puh. 040 674 4530 e-mail: mikko.rautiainen82@gmail.com	Suunnittelulaji, päiväys ja allekirjoitus ARK Siilinjärveltä 6.2.2018	Mikko Rautiainen, RI